

栃木県宇都宮市今泉3丁目12番11号 スカイハイツB棟 レントロール

号室	現況	賃料	預り金	間取り	契約開始日
101	入居中	38,000	38,000	2K	平成29年6月26日～
102	入居中	44,000	39,000	2K	平成30年7月13日～
103	入居中	38,100	38,100	2K	平成30年4月1日～
201	入居中	35,000	40,000	2K	令和4年5月1日～
202	入居中	39,000	37,000	2K	令和元年11月19日
203	入居中	29,000	-	2K	令和4年2月1日～
301	入居中	33,000	-	2K	令和4年2月1日～
302	入居中	29,000	-	1K	令和4年4月16日～
303	入居中	40,000	35,000	1K	平成29年10月1日～
駐車場	入居中	5,000	5,000		令和3年11月9日～

月額賃料 330,100

年間賃料 3,979,200


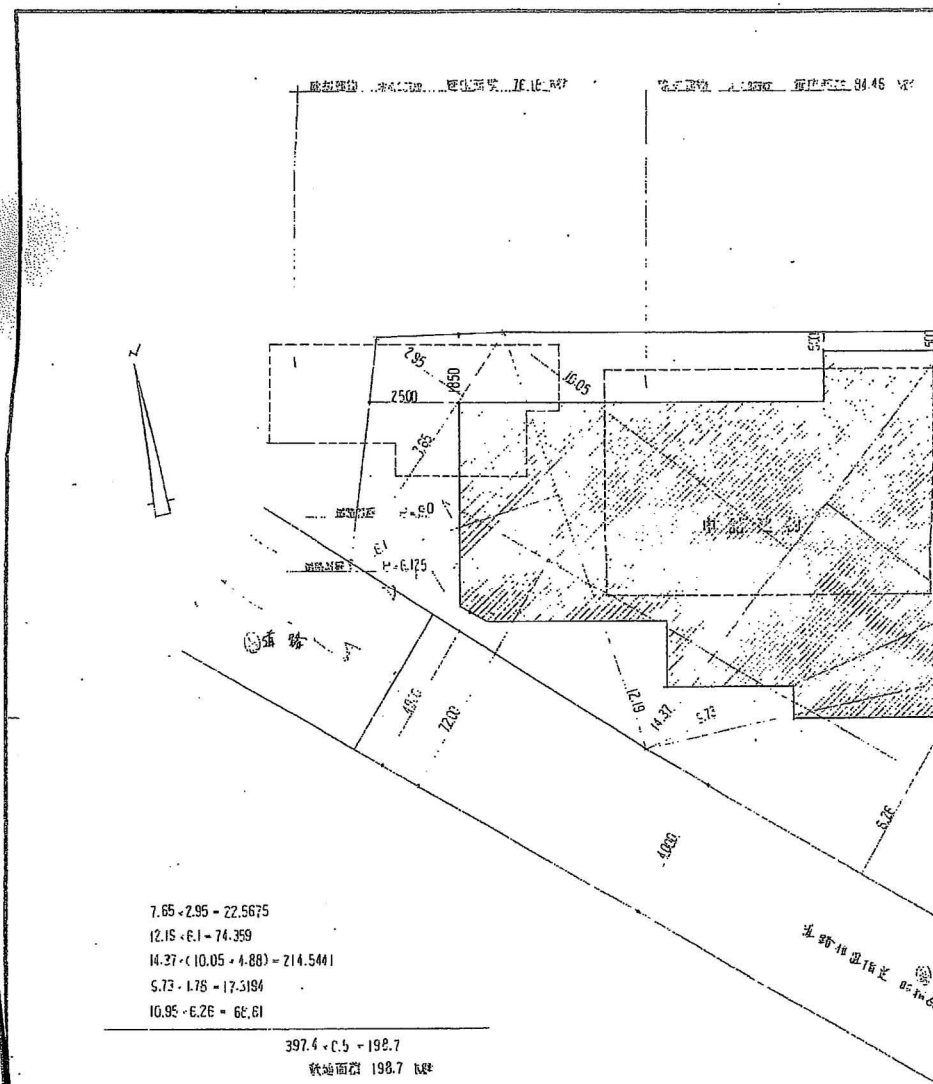



図 1:100

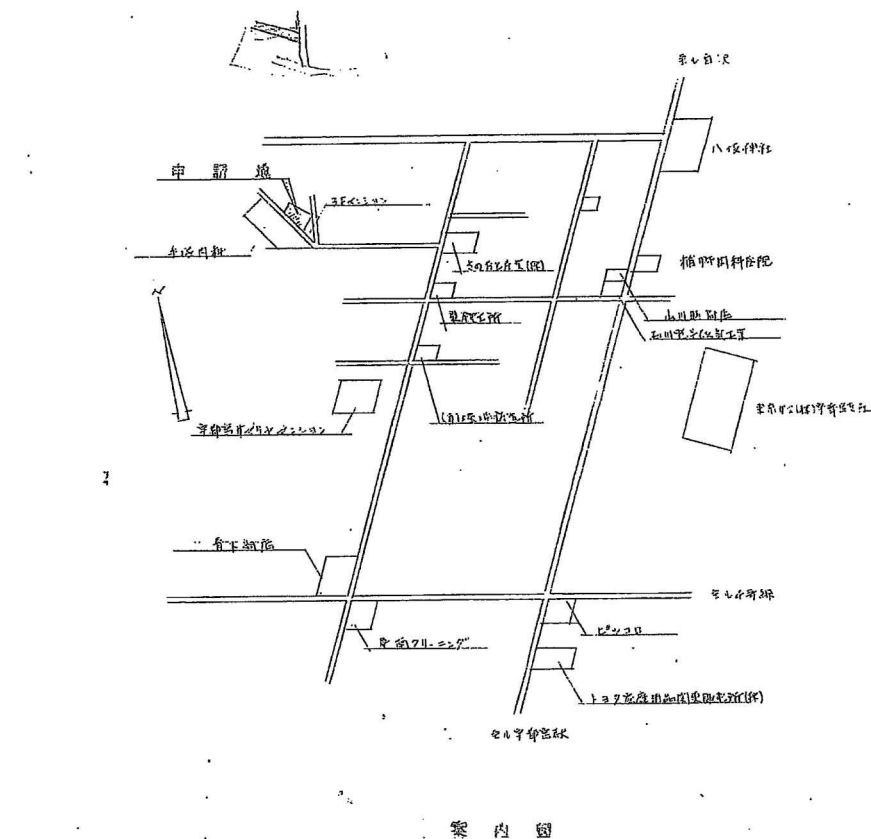

案内図

承認	設計	担当	図 1:100	工事名称	水沼カニ新築工事	NO. A-2
			設計年月日 61.4	図面名称	案内図	

設計事務所
 〒100 東京都千代田区千代田 1-1-1
 TEL 03-5555-1234

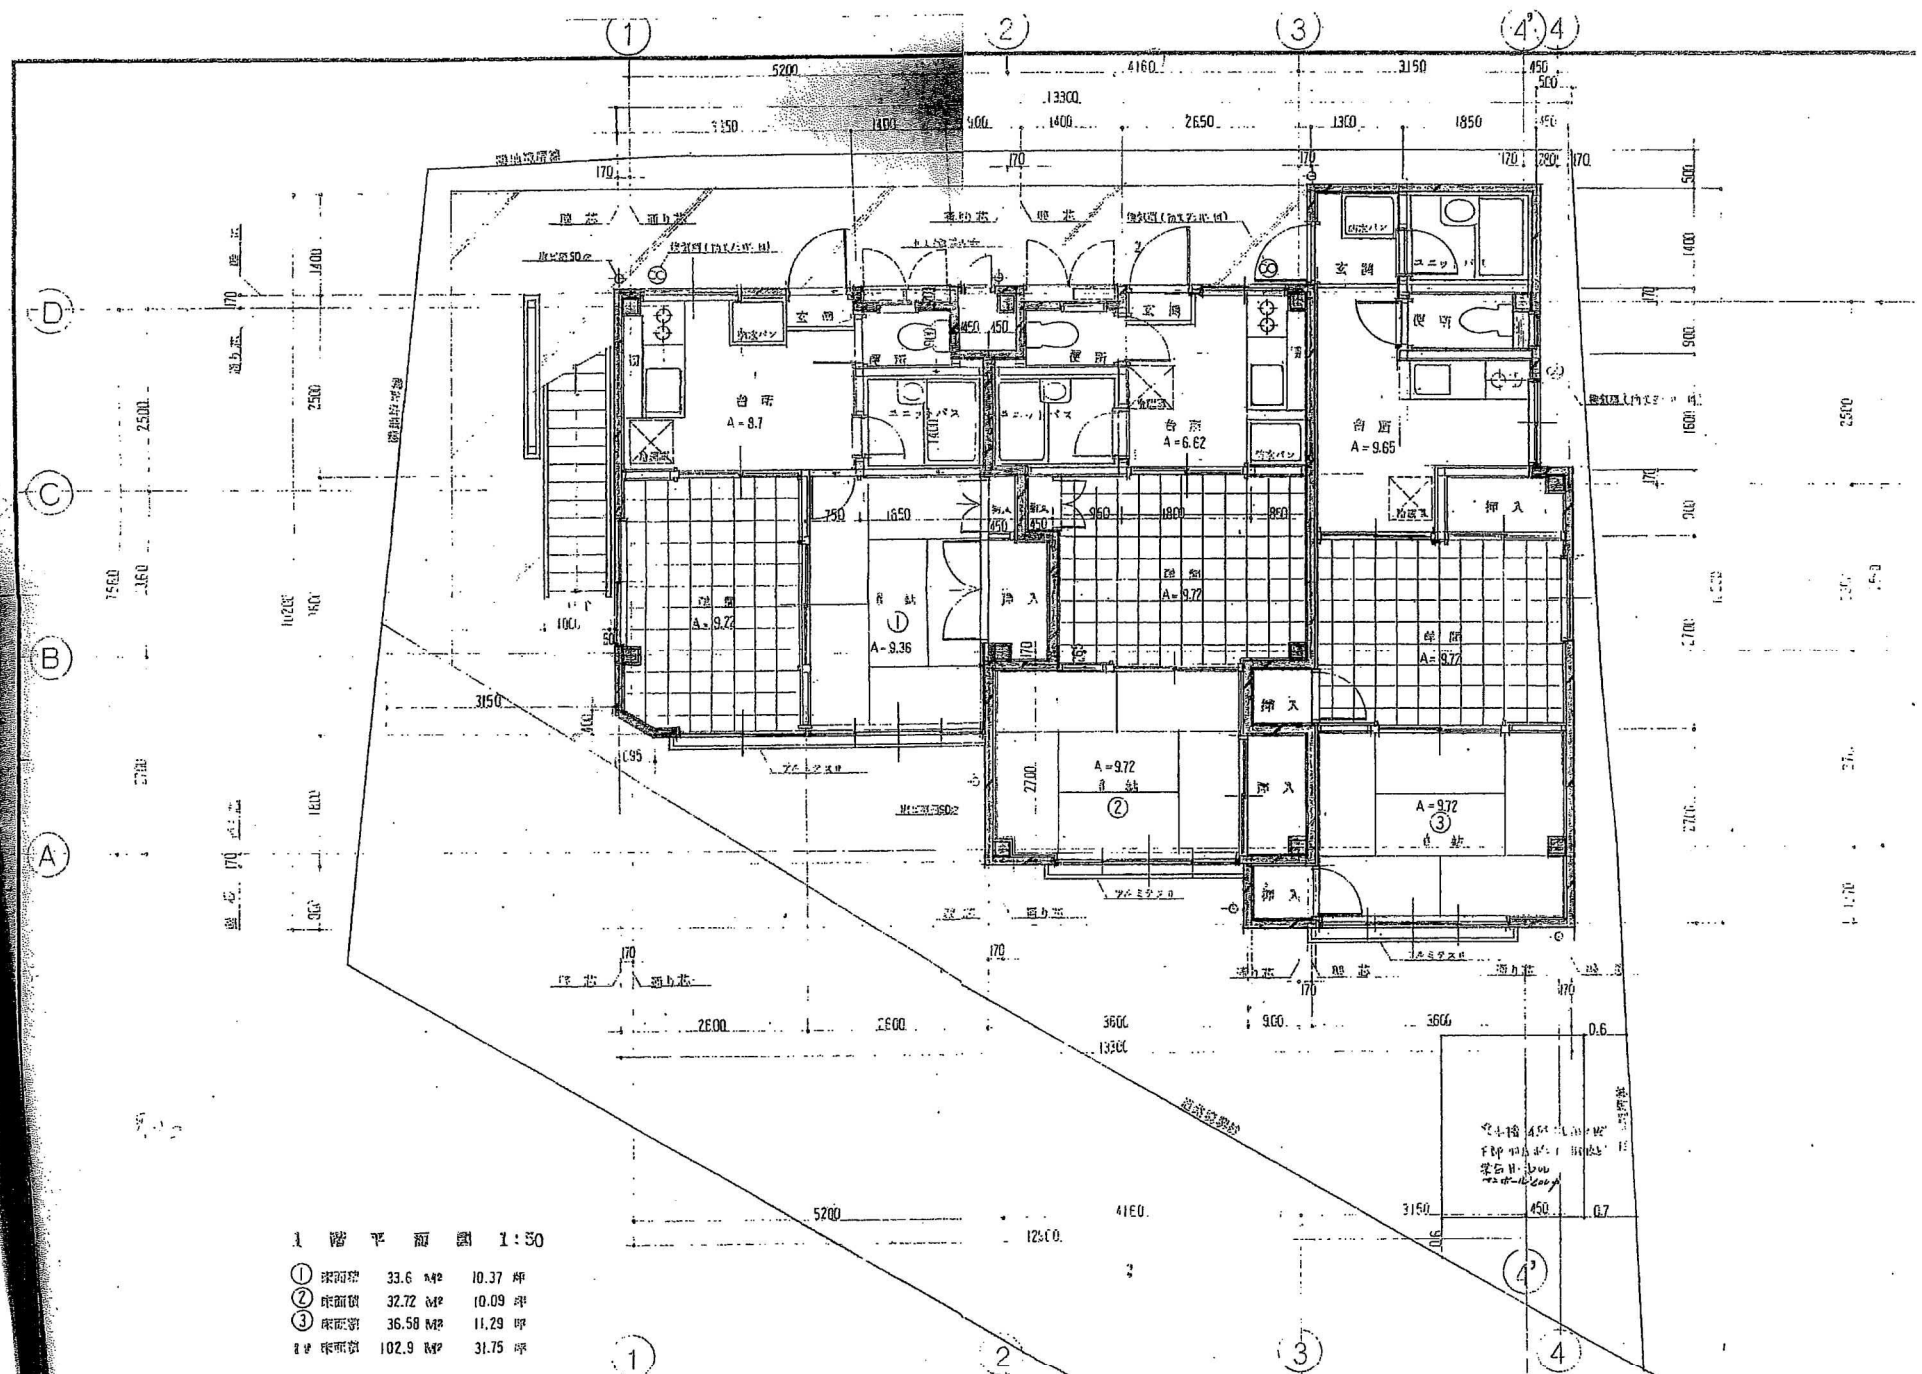

和洋建築設計監理事務所

〒100-0001 東京都千代田区千代田 1-1-1


承認 設計 担当

縮尺
1:50
設計年月日
61.4

工事名称 水さく井 掘削工事

図面名称 1 階平面図


NO.

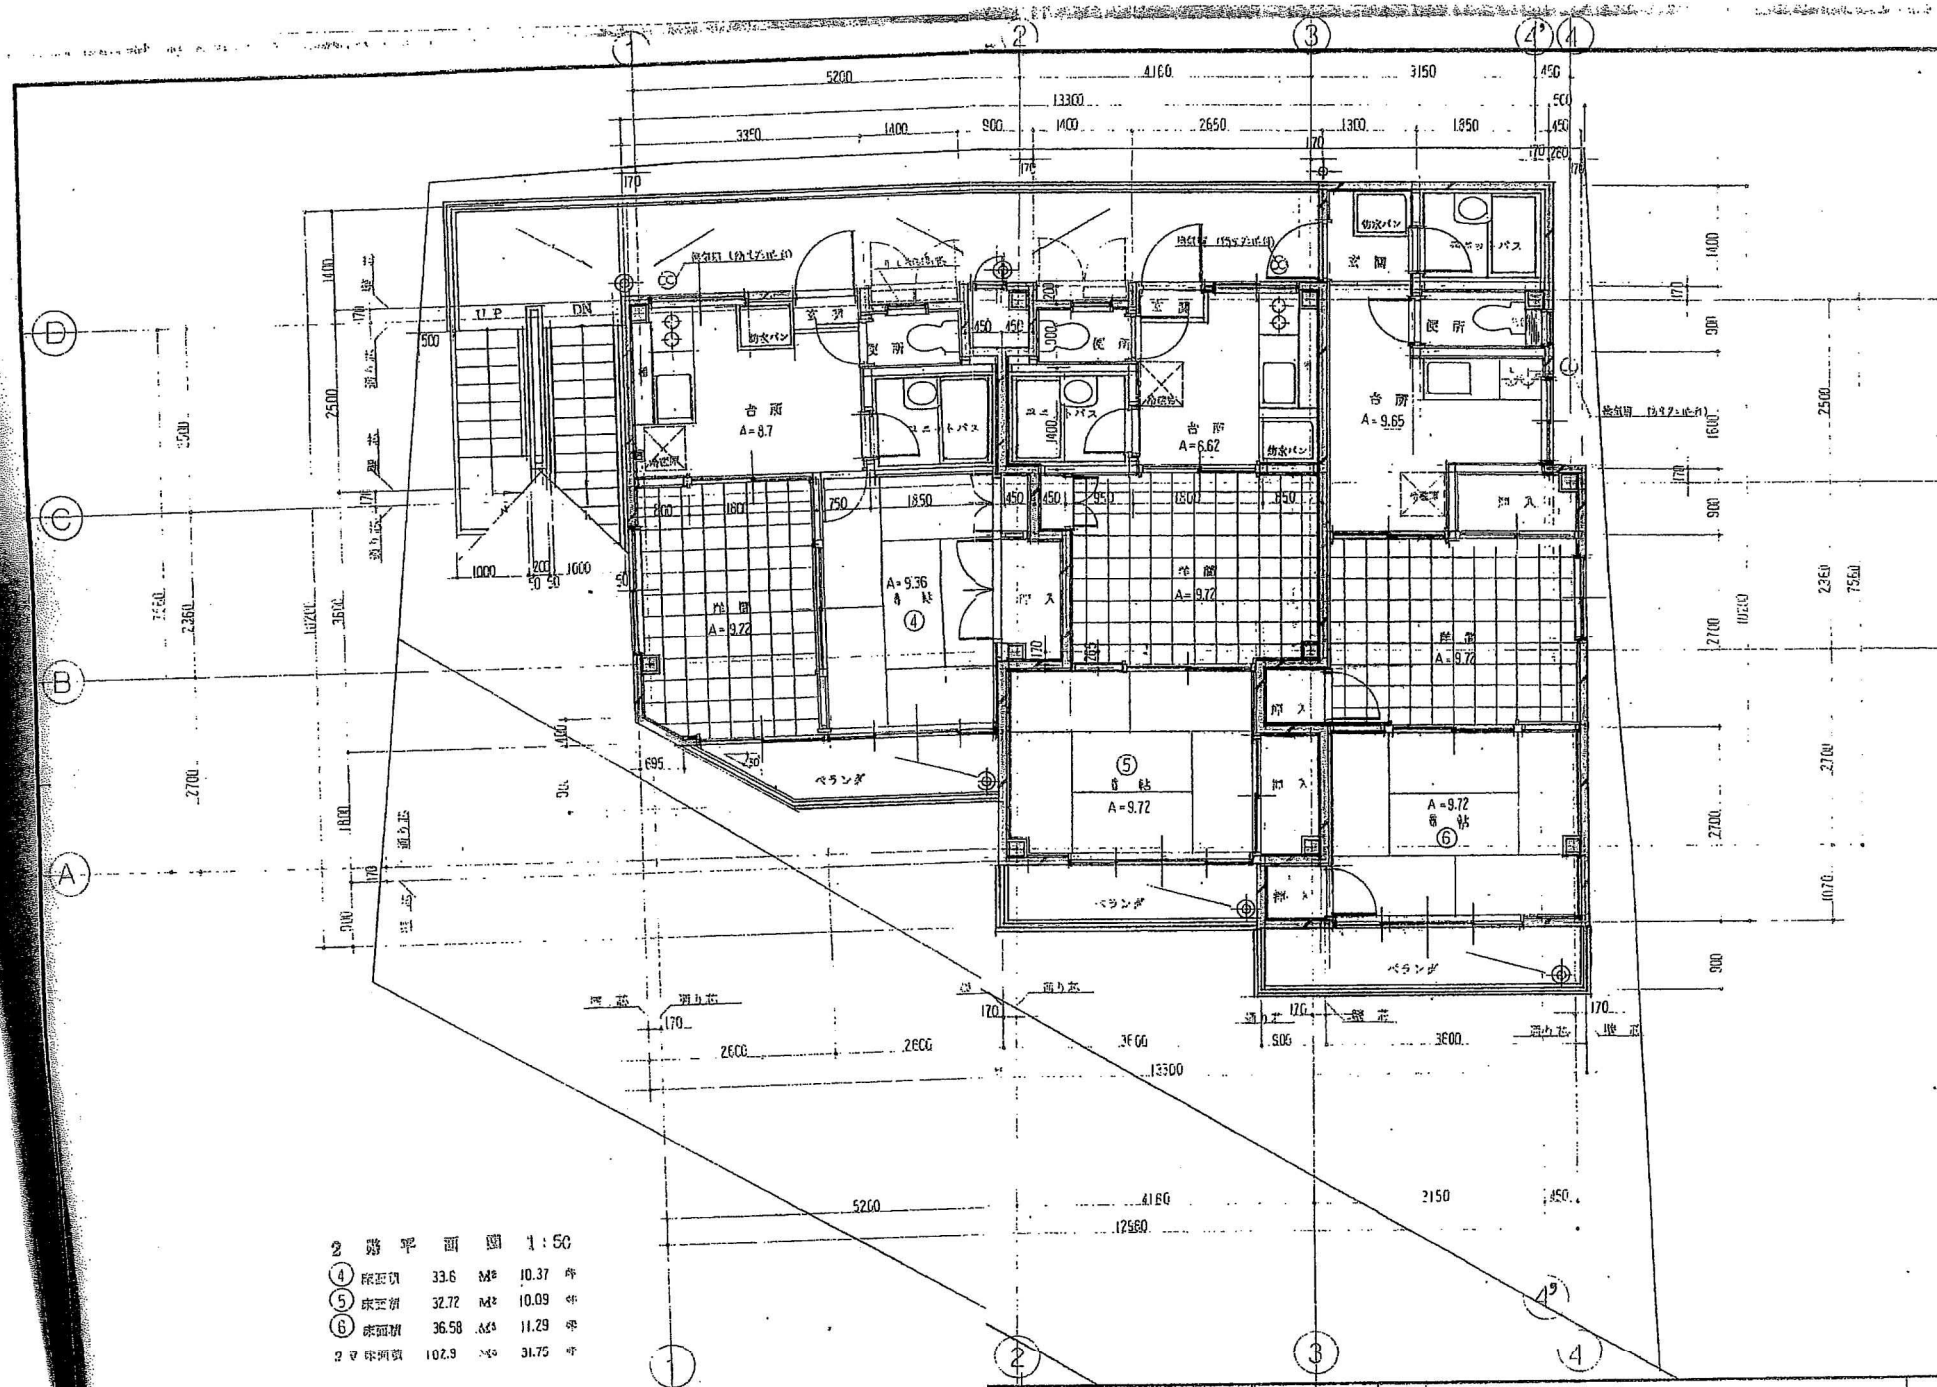

2 階 平 面 図 1:50

④ 廊下	33.6	M²	10.37	坪
⑤ 床室根	32.72	M²	10.09	坪
⑥ 床室根	36.58	M²	11.29	坪
2 階 床室根	102.9	M²	31.75	坪

建築設計事務所 〒100-0001 東京都千代田区千代田 1-1-1 TEL: 03-1234-5678		縮尺 1:50 設計年月日 61-4	工事名称 水沼 〆 〆 新築工事 図面名称 2 階 平 面 図	NO.
--	--	-----------------------------	--	-----

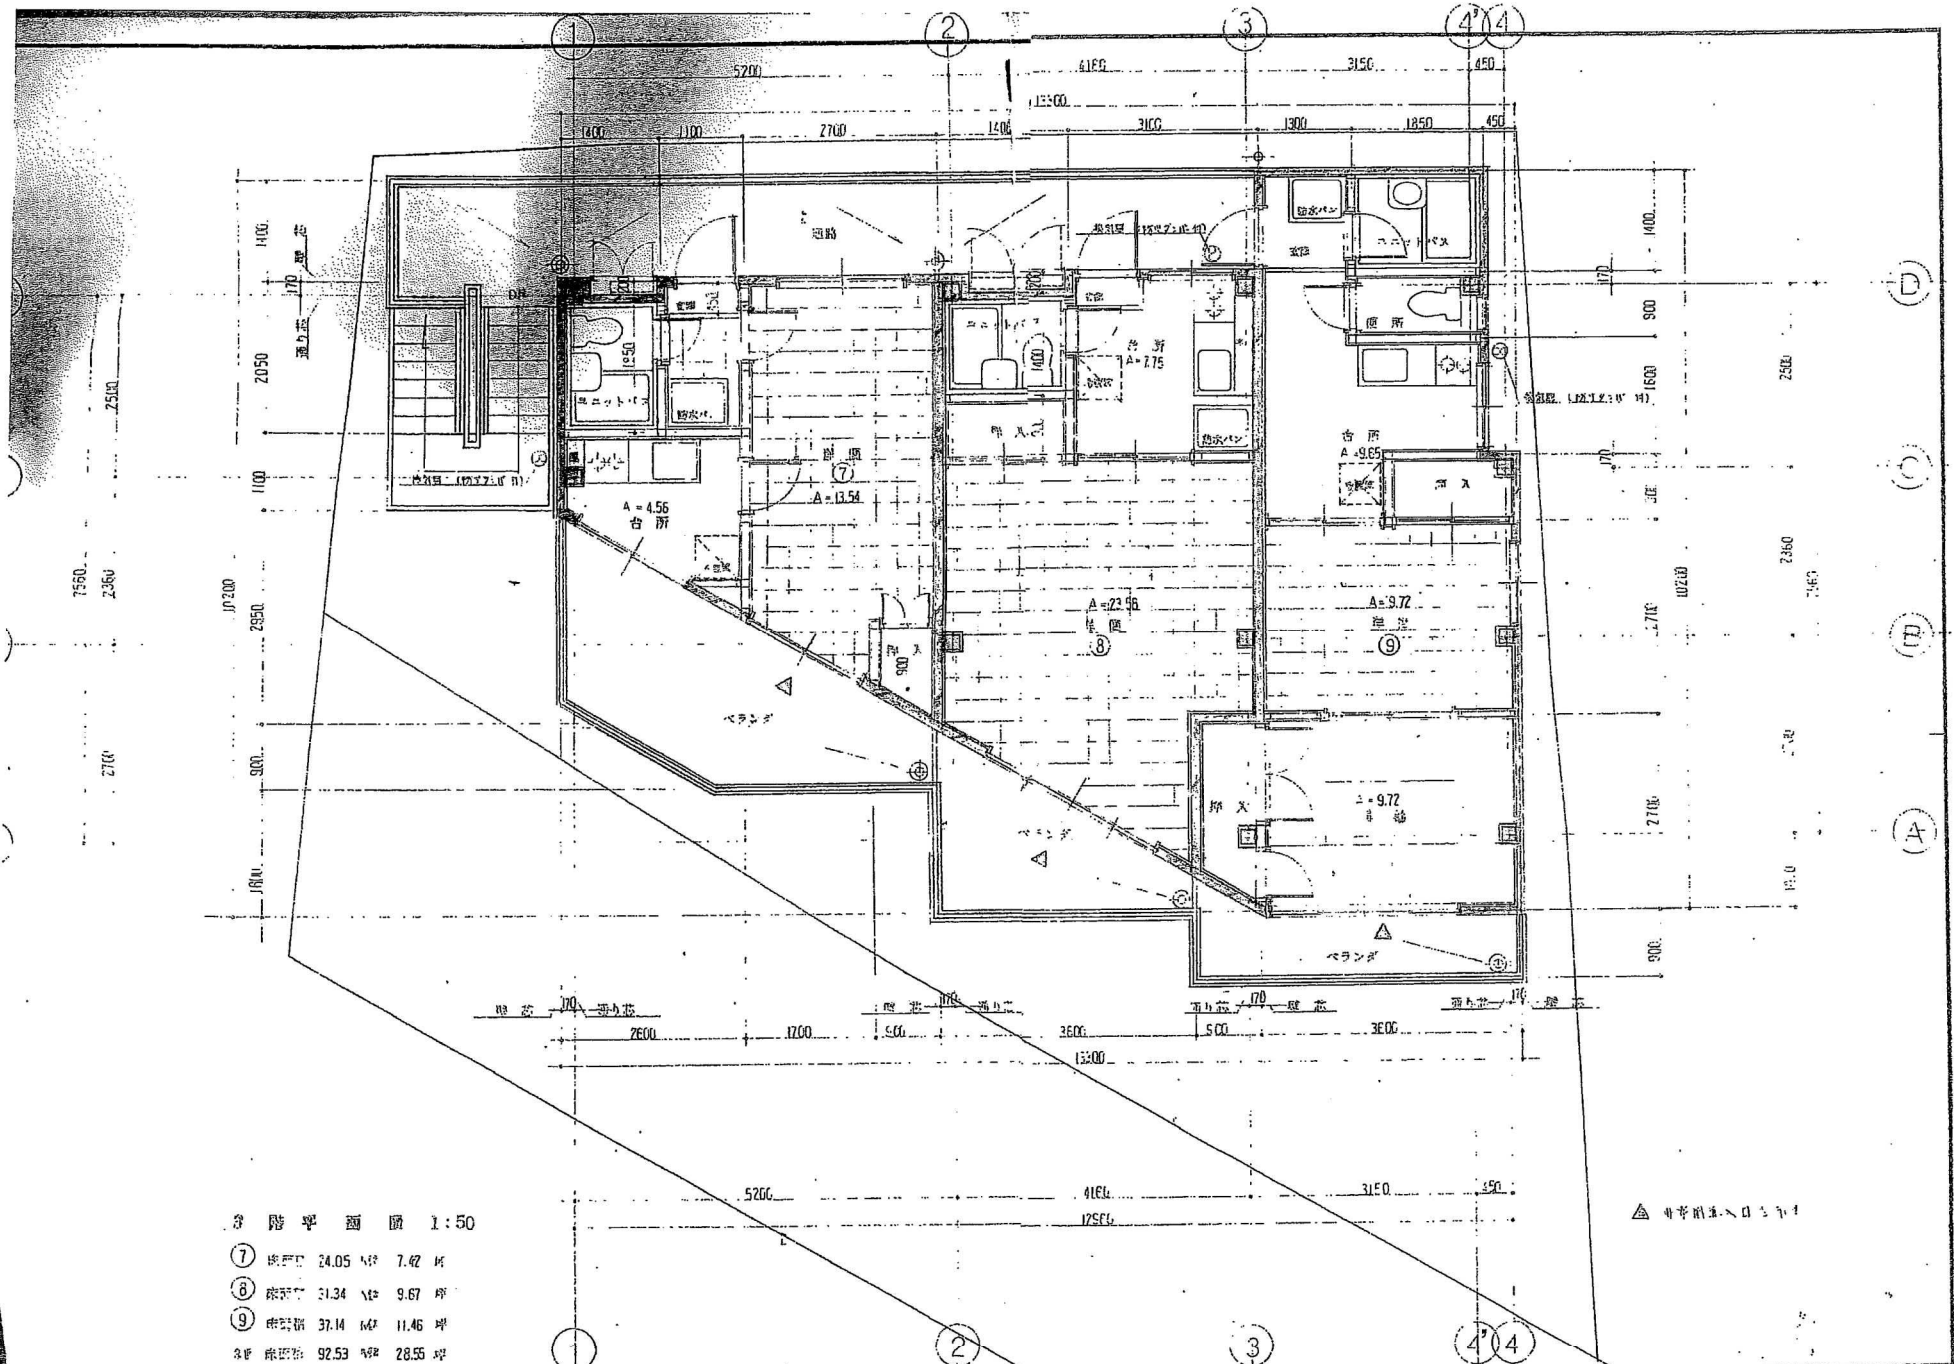

3 階 平 面 図 1:50

- ⑦ 床面積 24.05 ㎡ 7.42 坪
- ⑧ 床面積 31.34 ㎡ 9.67 坪
- ⑨ 床面積 37.14 ㎡ 11.46 坪
- 3階 床面積 92.53 ㎡ 28.55 坪

公設建築設計監理事務所 〒100-0001 東京都千代田区千代田1-1-1 丸の内ビルディング10F TEL.03(261)1277	承認 設計 担当	縮尺 1:50 設計年月日	工事名称 永平ビル 新築工事 図面名称 3 階 平 面 図 NO. A-5
--	------------------------	---------------------	---