

不動産物件案内書

所在地	塩谷郡喜連川町大字喜連川フィオーレ喜連川	取態 引様	仲介	種 別	土地	価 格	1,280 万円	No.
-----	----------------------	----------	----	--------	----	--------	----------	-----


土	面積	登記簿 : 683m ² (206.6坪) 実測 : 683m ² (206.6坪)
	私道 権利	負担:無 所有権
地	地目	登記簿 : 山林
	道路 現況	西6m 更地

建 物	建築面積	
	用途	
	構造	
	間取	
	現況	
	建築 明渡	

設 備	ガス	LPガス
	水道	公営水道
	下水	集中浄化槽
	駐車場	

公 法 規 制	用途地域	無指定
	建ぺい率	40%
	容積率	60%
	その他	

備 考	学区:喜連川小・喜連川中 建築協定有
--------	-----------------------

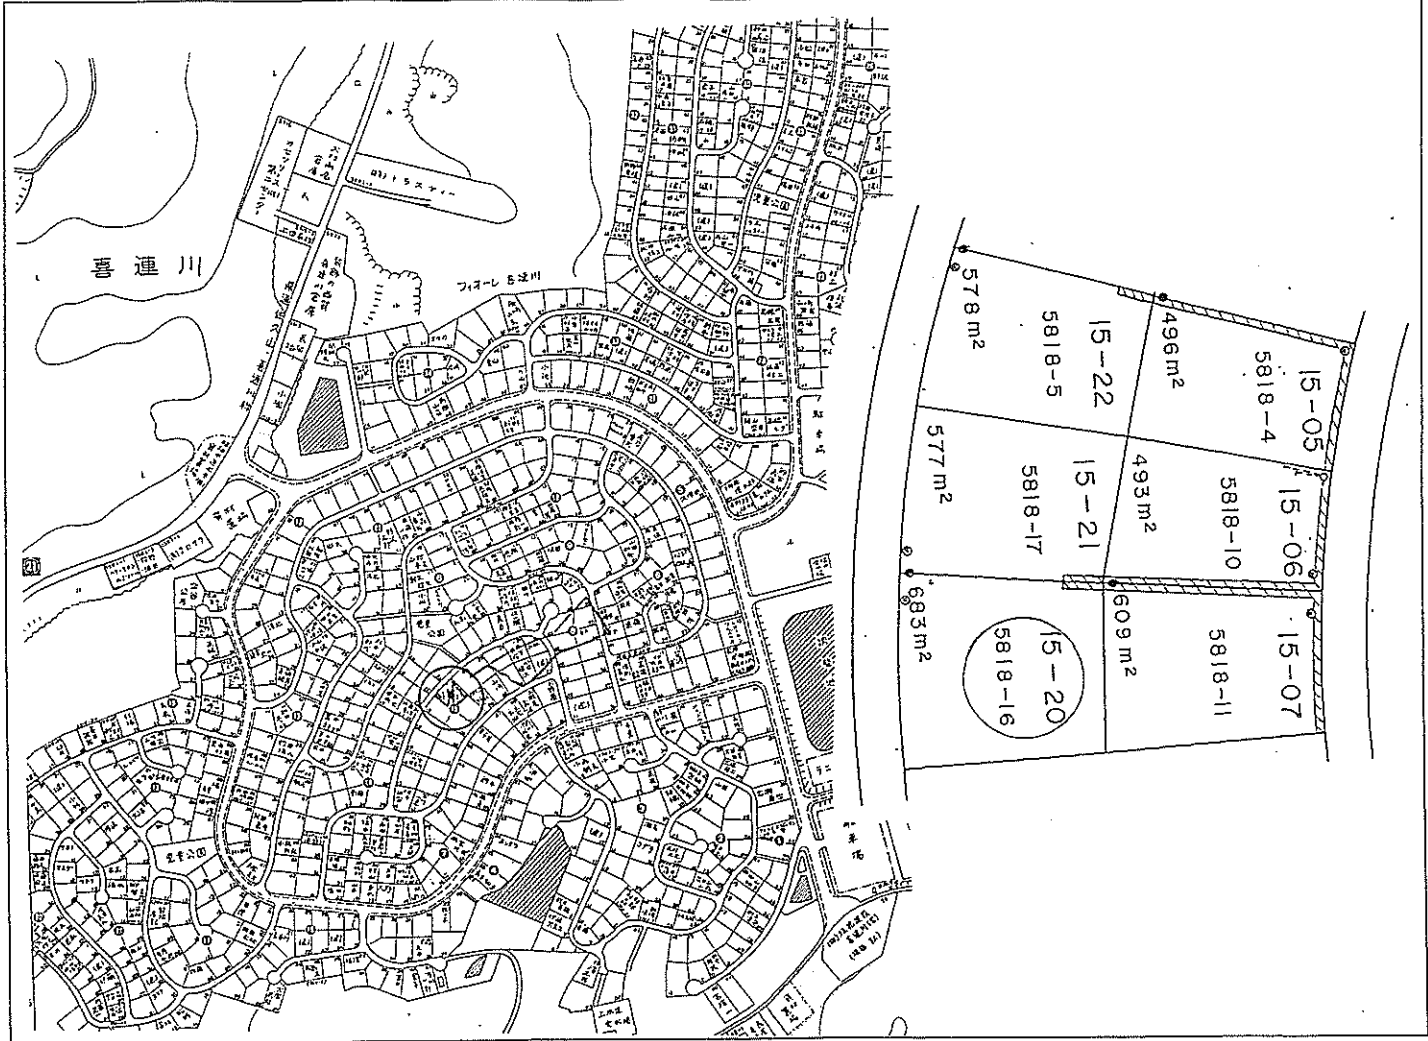

宅地建物取引業免許 栃木県知事免許(1)第4321号

TEL 028-908-0880
FAX 028-637-5511
E-MAIL sun@sunplan.info

SUNPLAN 株式会社 サンプラン

〒321-0953 宇都宮市東宿郷5-3-9-105

東 茨城大通り 口
株式会社 サンプラン
〒321-0953 宇都宮市東宿郷5-3-9-105