

不動産物件案内書

NO. 13646 ④

所在地	さくら市喜連川町88-255(30街区37)	取態	媒介	種別	土地	価格	600万円	No	
-----	------------------------	----	----	----	----	----	-------	----	--


土地	面積	登記簿: 402.00m ² (121坪)
	私道	実測:
	権利	負担:
	地目	所有権
	道路	登記簿: 山林
地況	北東6m	

建物	建築面積	
	用途	
	構造	
	間取	
	現況	
建築明		

設備	電気	東京電力
	ガス	集中
	水道	公営
	下水	集中浄化槽
駐車場		

公法規制	用途地域	無指定
	建ぺい率	40%
	容積率	60%
	その他	

備考	○フィオーレ喜連川
	○平坦地
	○日当たり良好

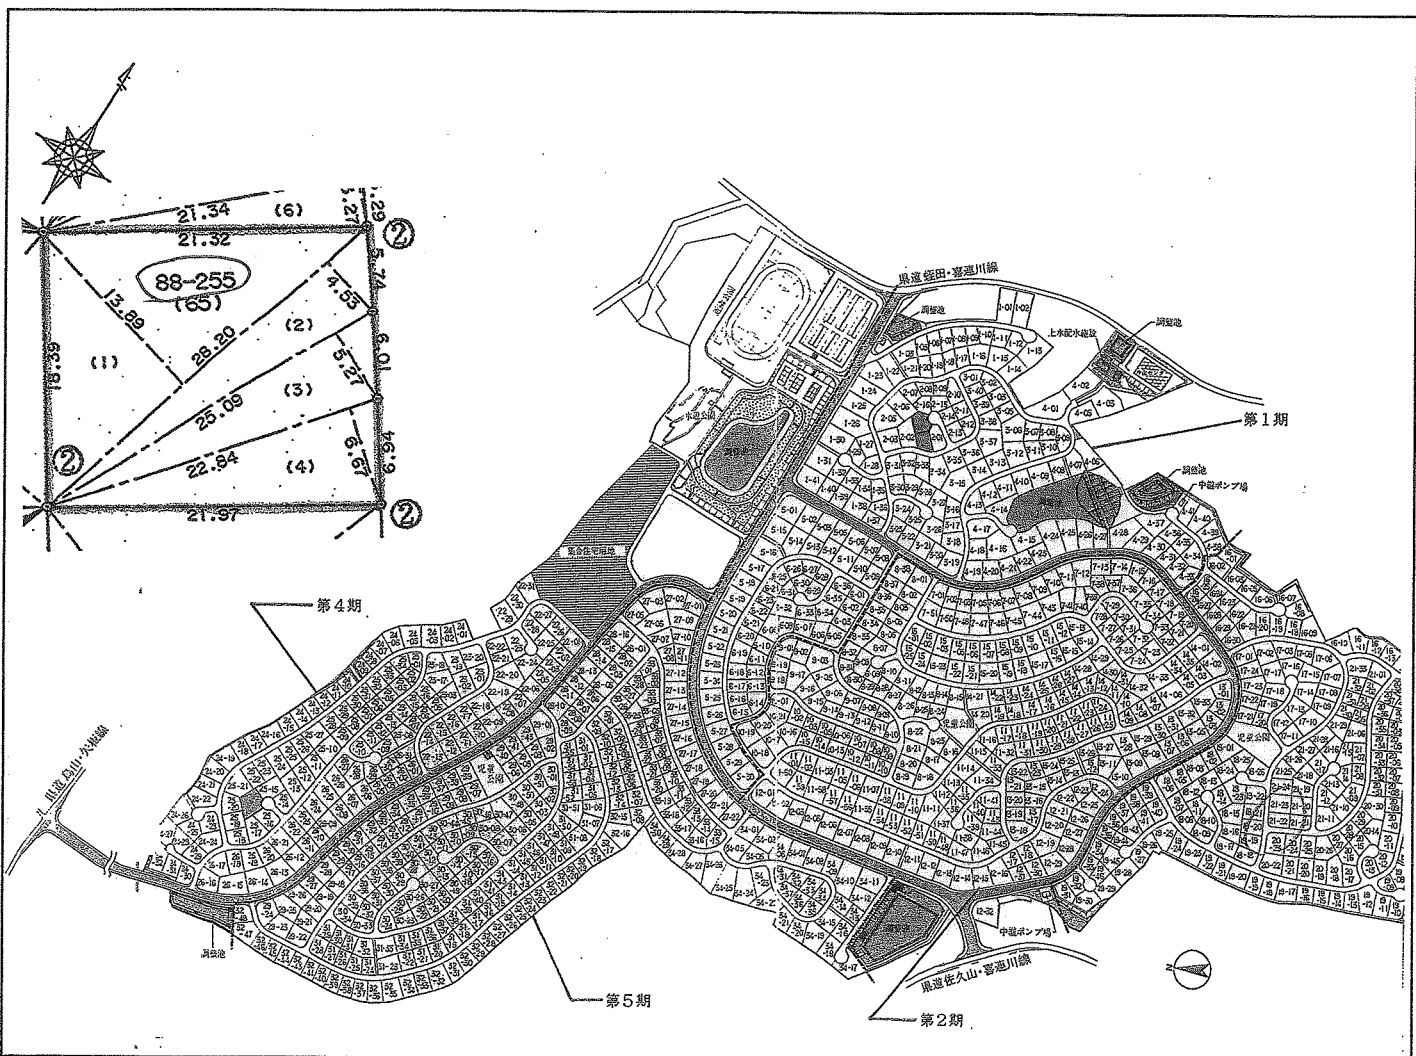

宅地建物取引業免許 栃木県知事免許(2)第4321号

SUNPLAN 株式会社 サンプラン

TEL 028-908-0880
 FAX 028-637-5511
 E-MAIL sun@sunplan.info

〒321-0953 宇都宮市東宿郷5-3-9-105

東武大宮線 宇都宮駅 東口
 株式会社 サンプラン
 トーヨーボール
 至南関東