

# 不動産物件案内書

所在地	さくら市喜連川フィオーレ喜連川2-5781-32(21街区31)	取態	媒介	種別	土地	価格	500万円	No
		引様						


土	面積	登記簿 : 363㎡(109.8坪) 実測 : ㎡(坪)
	私道権利	負担 : 所有権
地	地目	登記簿 : 山林
	道路現況	北6m 更地


建	建築面積	
	用途	
	構造	
	間取	
	現況	
物	建築	
	明	

設備	ガス	LPガス
	水道	公営
	下水	集中浄化
	駐車場	

公法規制	用途地域	無指定
	建ぺい率	40%
	容積率	60%
	その他	

備	学区	喜連川小・喜連川中
	建築協定	有
	共益管理費	年20,000円

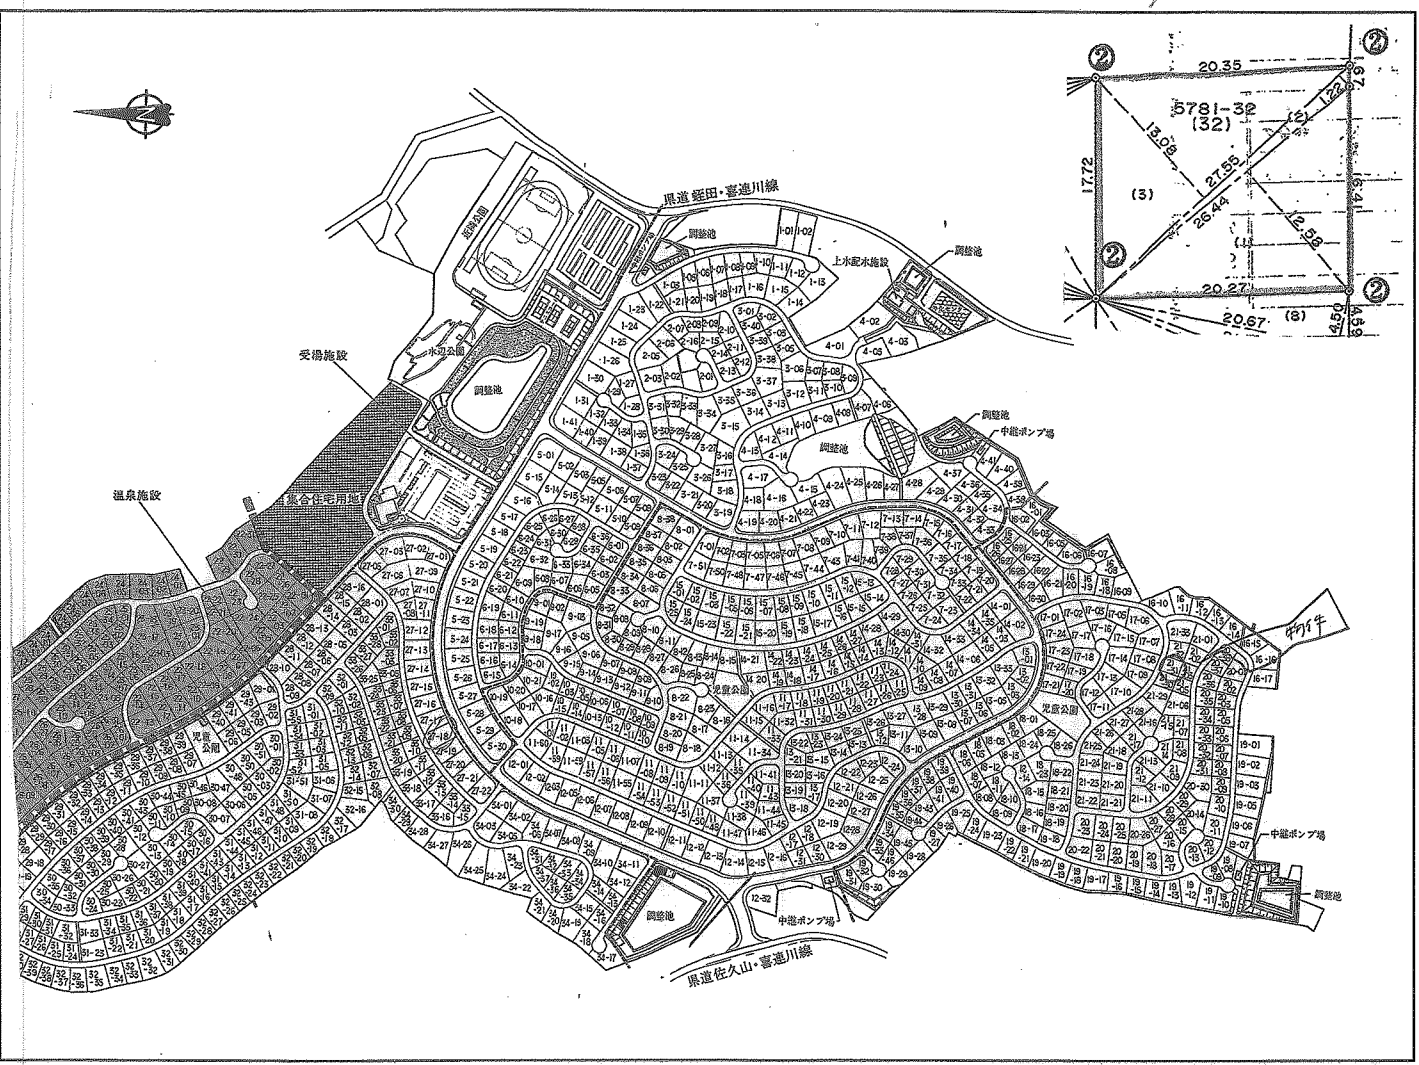

宅地建物取引業免許 栃木県知事免許(2)第4321号  <b>株式会社 サンプラン</b>		TEL 028-908-0880 FAX 028-637-5511 E-MAIL sun@sunplan.info	株式会社 サンプラン 至清原 東 宇都宮駅 西 院東大通り 南 トーヨーボール 北 JRR宇都宮駅
〒321-0953 宇都宮市東宿郷5-3-9-105			