

# 不動産物件案内書

NO.14856 (H)

所在地	さくら市喜連川フィオーレ喜連川5818-13街区15-9	取態	媒介	種別	土地	価格	730万円	No
		引様						


土	面積	登記簿 : 483.6㎡(146.28坪)
	実測	㎡(坪)
地	私道	負担 :
	権利	所有権
地	地目	登記簿 : 山林
	道路	東6m
	現況	更地

建	建築面積	
	用途	
	構造	
	間取	
	現況	
	建築明	

設	ガス	LPガス
	水道	公営
	下水	集中浄化
	駐車場	

公	用途地域	無指定
	建ぺい率	40%
	容積率	60%
	その他	

備	学区	喜連川小・喜連川中
	建築協定有	
	共益管理費	年20,000円
考	私設利用費	月5,000円

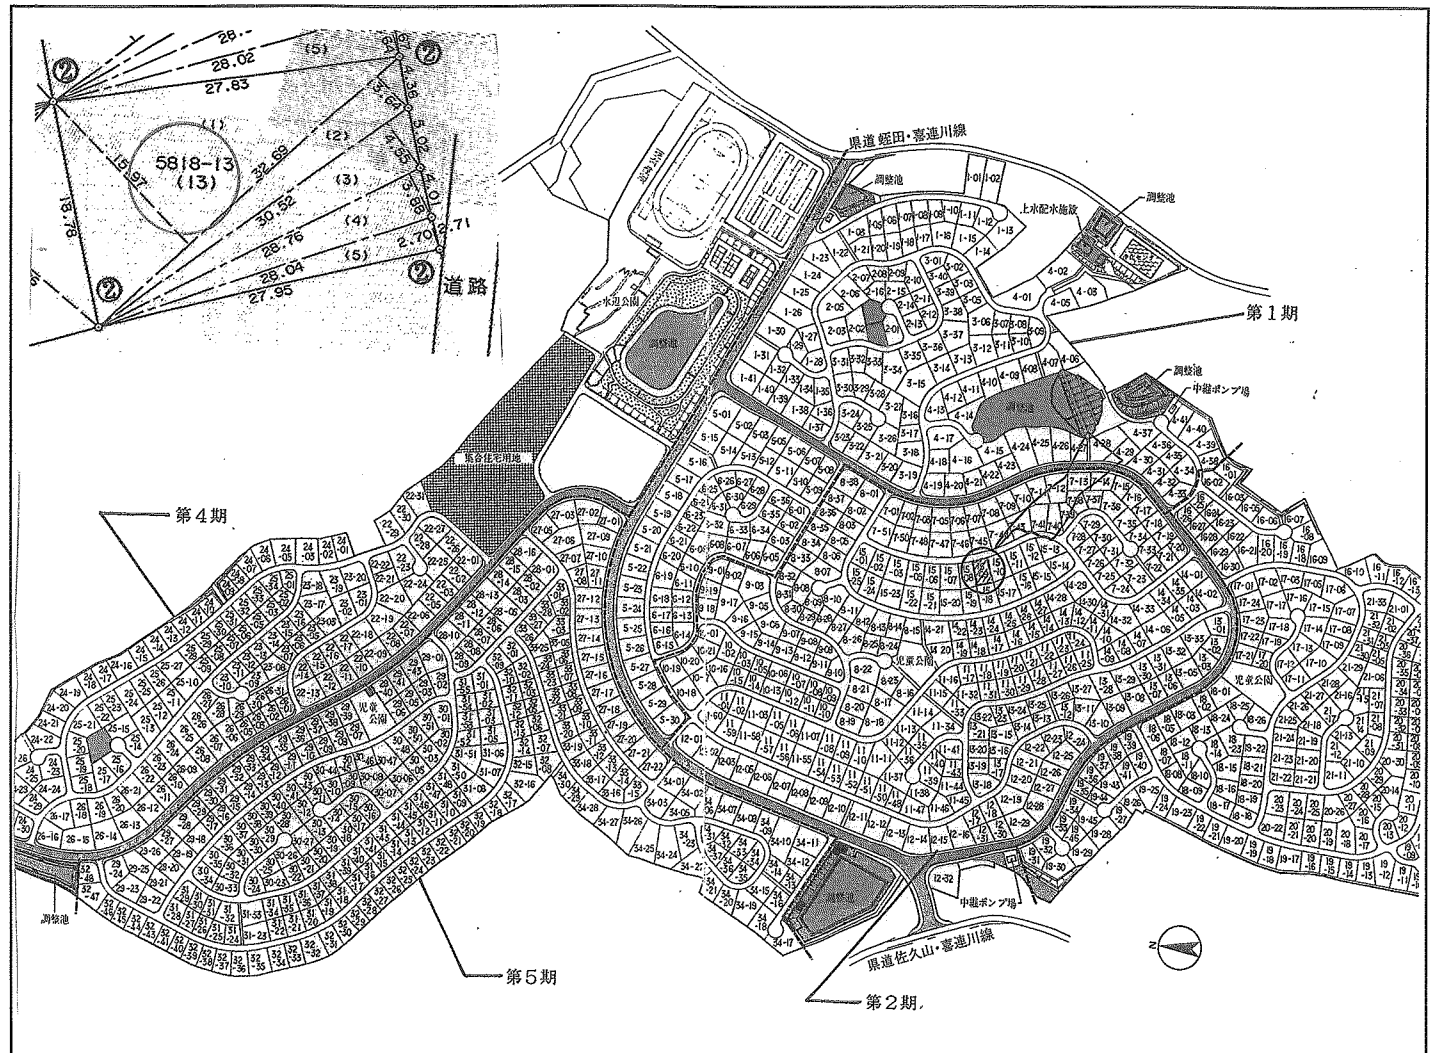

宅地建物取引業免許 栃木県知事免許(1)第4321号

TEL 028-908-0880  
FAX 028-637-5511  
E-MAIL sun@sunplan.info

**SUNPLAN 株式会社 サンプラン**

〒321-0953 宇都宮市東宿郷5-3-9-105

東 宇都宮駅 東口  
東 宇都宮駅 西口  
東 宇都宮駅 南口  
東 宇都宮駅 北口

株式会社 サンプラン  
〒321-0953 宇都宮市東宿郷5-3-9-105