

ハートフルタウン（宇）日光市今市2期

NO. 31146-1 H

地名地番

栃木県日光市今市字西裏370番1他4筆

用途地域

商業地域

その他の地域、地区

指定ナシ

防火指定

指定ナシ

建ペイ率／容積率

80／400（270）


道路

法42条1項1号道路

設備

東京電力 公営水道

プロパンガス 本下水

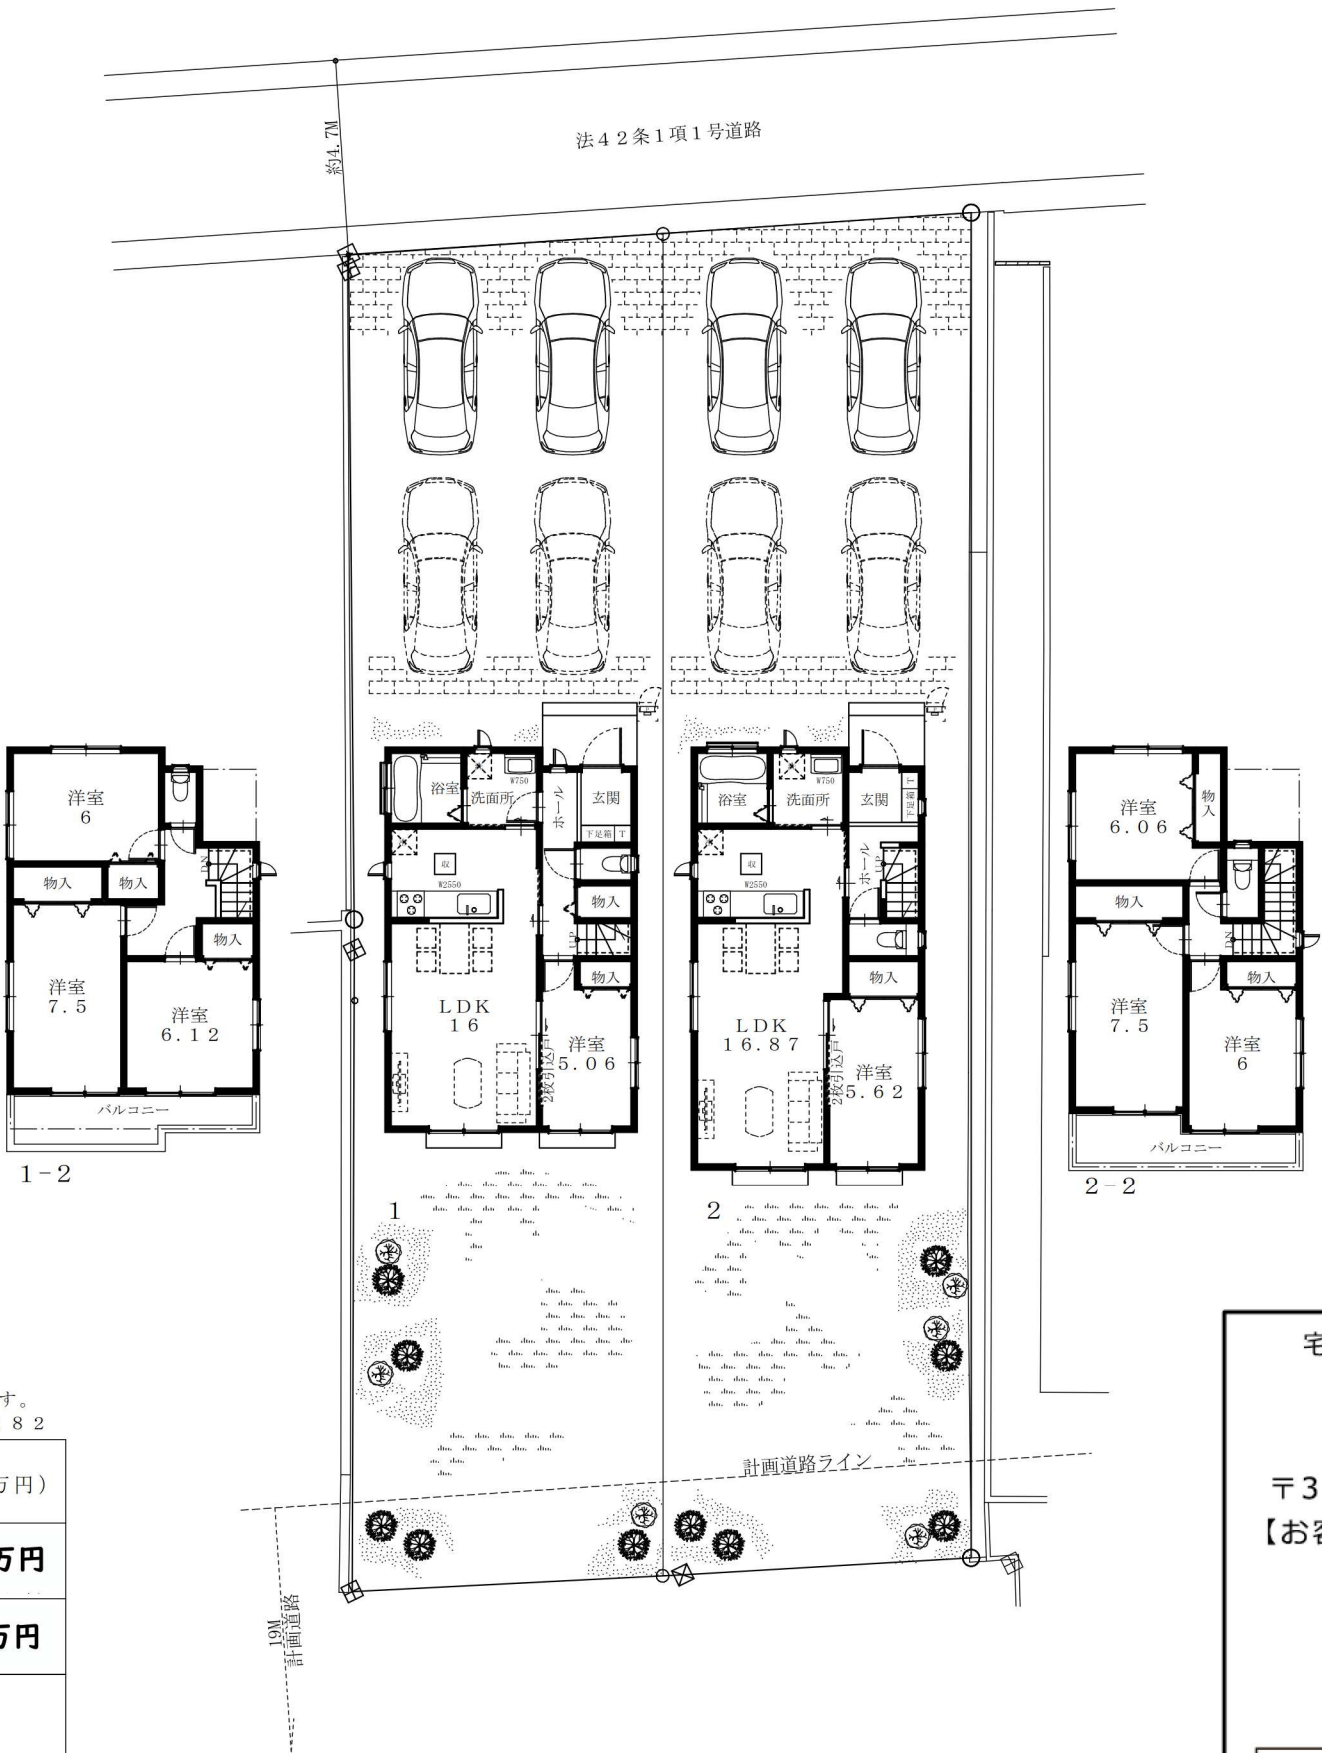

現地測量につき、敷地面積及びプランに変更がある場合があります。
高低差表記は現況と異なる場合、現況を優先させます。
帖数はP Sを含みます。
建物、配置は実際とは多少異なる場合があります。外構は実際とは異なります。
又、植栽及び車は価格に含まれておりません。
サッシ位置及びサイズは、実際とは異なる場合があります。
ロフト設置の際、位置及び高さ、形状においては変更になる場合があります。
モヤオチ等により天井が下がる場合があります。又、その位置は変更になる場合があります。

S = 1 / 182

号 棟	敷地面積	建物面積			価 格（万円）
		一 階	二 階	合 計	
1	約 241.26 m ²	52.79 m ²	44.92 m ²	97.71 m ²	2,390万円
	約 72.98 坪	15.96 坪	13.58 坪	29.54 坪	
2	約 240.00 m ²	53.82 m ²	44.30 m ²	98.12 m ²	2,290万円
	約 72.60 坪	16.28 坪	13.40 坪	29.68 坪	

*〔S仕様〕
標準外工事:車庫土間1台分追加 外観変更 浴室乾燥機

☆今市小・今市中

《仲介》

宅地建物取引業免許 栃木県知事免許（5）4321号

 **株式会社 サンプラン**

〒321-0953 栃木県宇都宮市東宿郷5-3-9-105

【お客様専用フリーダイヤル】0120-088-864

【電 話】028-908-0880

【FAX】028-637-5511

【e-mail】sun@suplan.info

【URL】https://sunplan.info

サンプラン

検索

【営業時間】10:00～17:30
【定休日】毎週水曜日

