

サンクレイドル真岡


409号室

PLAN 3LDK + WIC 専有面積 73.02m²

2,090 (税込) 万円

陽の当たる我が家は
快適な暮らしを愉しむ住まい

- ペット飼育可(細則あり)
- 南西向き・陽当たり良好
- ディスポーザー付き

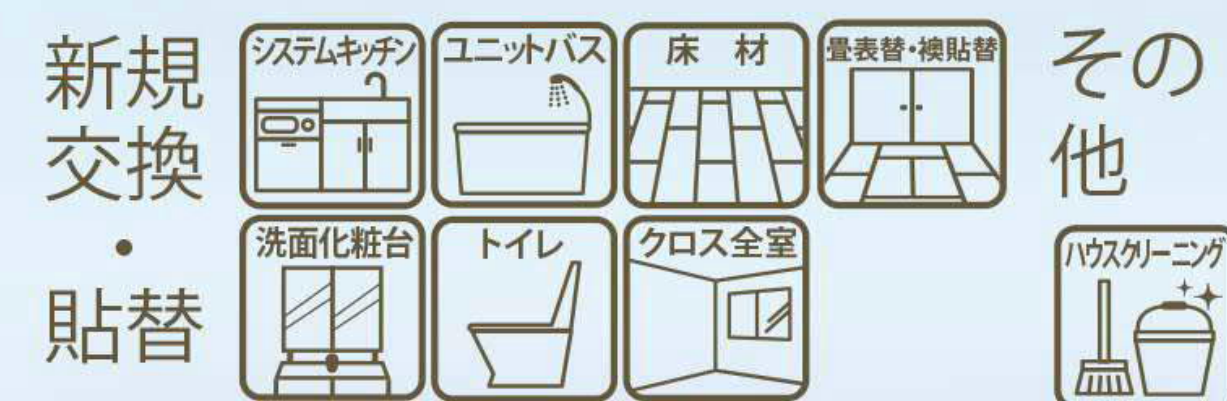

Life Information

真岡市立真岡西小学校・・・約710m(徒歩9分)
 真岡市立真岡中学校・・・約920m(徒歩12分)
 セブンイレブン真岡大谷本町店・・・約440m(徒歩6分)
 ザ・ビッグエクストラ真岡店・・・約1,100m(徒歩14分)
 大谷北公園・・・約240m(徒歩3分)
 真岡市役所・・・約1,900m(徒歩24分)

●所在地／栃木県真岡市大谷台町 2-1 ●構造／RC 造 9 階建 4 階部分 ●総戸数／80 戸 ●築年月／平成 20 年 3 月 ●土地権利／所有権 ●専有面積／73.02 m² ●バルコニー面積／13.20 m² ●アルコーブ面積／5.76 m² ●室外機置場面積／1.20 m² ●管理費／月額 9,640 円 ●修繕積立金／月額 17,200 円 ●管理会社／伏見管理サービス(株) ●管理方式／日勤 ●エレベーター／有 ●ペット飼育／可(細則有)
 ●駐車場／有 平面／月額 1,000 円～4,500 円、機械式／月額 300 円～2,000 円 ※空き状況は管理会社へ要確認 ●分譲会社／(株)アーネストワン ●施工会社／井上工業(株) ●現況／空室 ●引渡／即時

新規リノベーション物件
令和5年1月上旬完了予定

真岡鐵道真岡線
「真岡」駅 徒歩 13 分



外 観



※当社施工例
リビング




キッチン



バスルーム

暮らしの
イメージ膨らむ
ホーム
ステージング
実施物件
ぜひ見に来てください

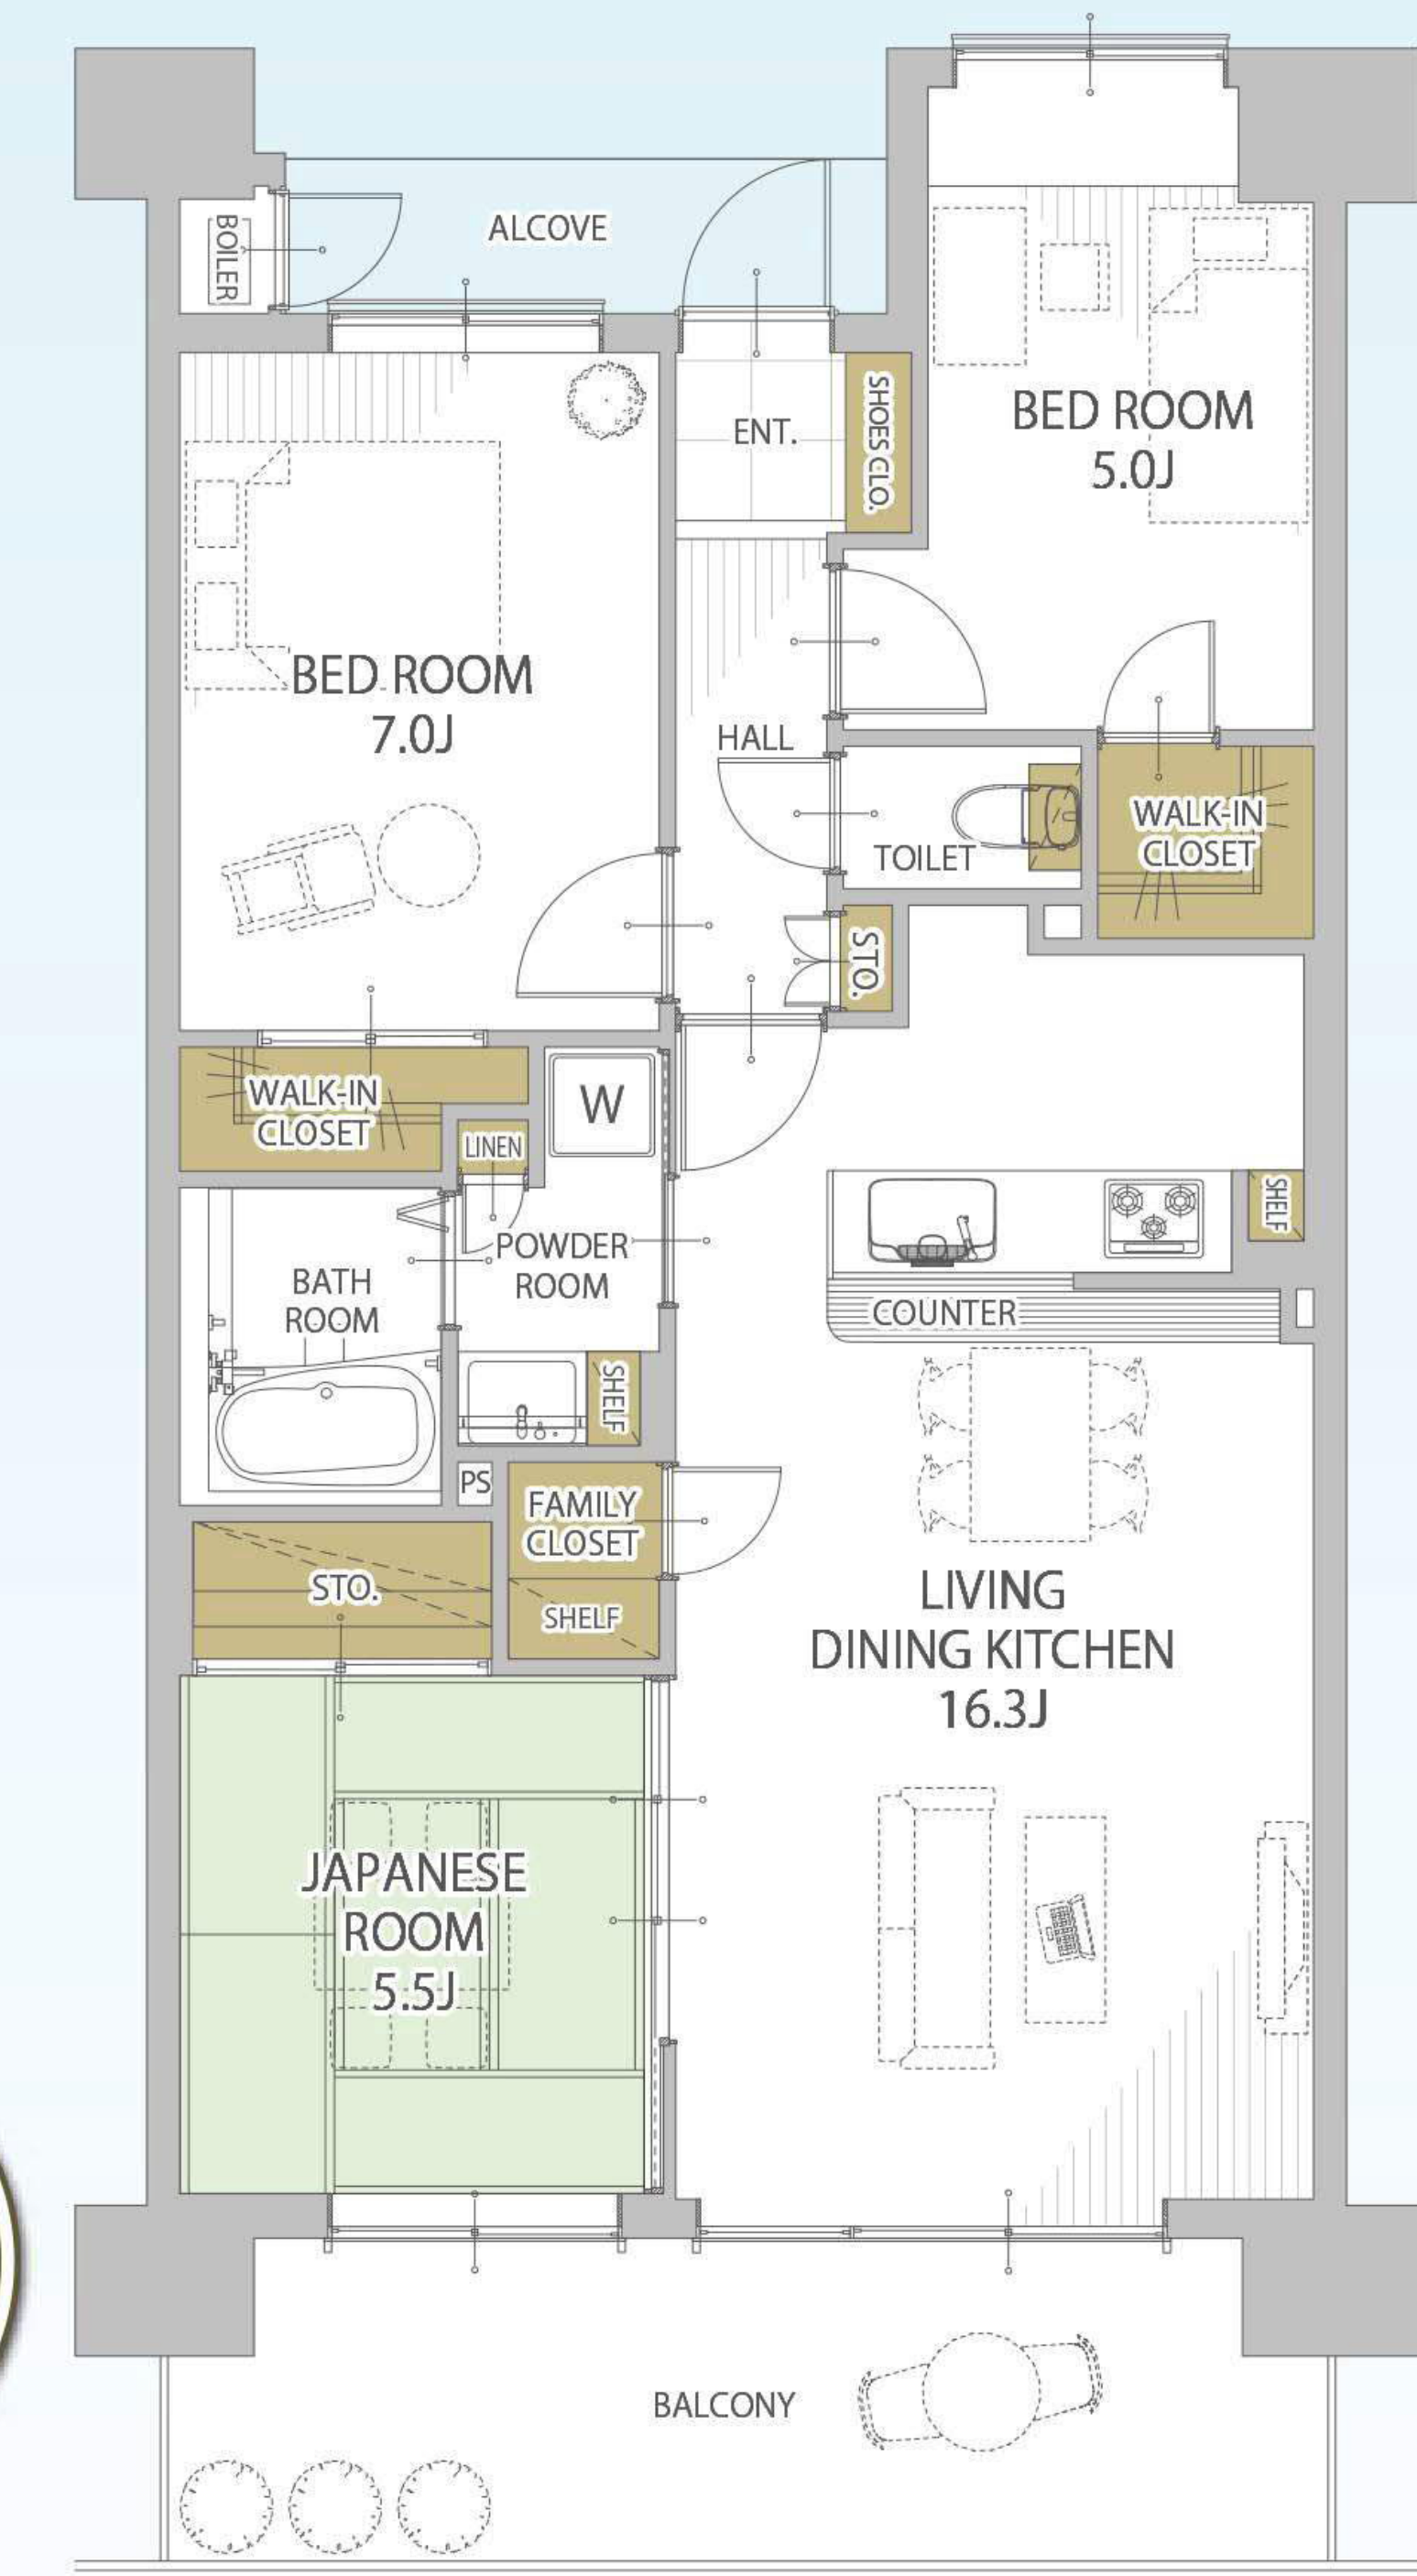

※図面と現況が相違する場合、現況を優先致します。
※設置されているインテリア家具はディスプレイ用になります。

アフターサービス
保証付

栃木県知事免許 (5) 4 3 2 1 号

SUNPLAN 株式会社 サンプラン

〒321-0953 栃木県宇都宮市東宿郷 5-3-9-105

URL : <https://sunplan.info> 営業時間 : 10:00 ~ 17:30 【定休日】 毎週水曜日

【お客様専用フリーダイヤル】 0120-088-864

【FAX】 028-637-5511 【電話】 028-908-0880

【e-mail】 sun@sunplan.info

※世帯サイトQRコード



【仲介】