

不動産物件情報

取扱	仲介	種別	土地	価格	総額	3,460 万円	No. 区画整理地内
				単価	円		

所在地 宇都宮市東部地区区画整理事業
 区画整理地 29街区 3-13画地
 (住居表示)


面積	登記簿 区画整理面積	坪
	実測 346.60 m ²	(704.84 坪)
私道	無 有(含・別)	m ² (坪)
権利	所有権・賃借権等	(地代 円)
地目	登記簿 雑種地	現況 空地
道路	公道 私有道	東側 6 m
現況	更地・建付地	

面積	建築	m ² (坪)
	延	m ² (坪)
用途		
構造		
間取		
現況	空家・自用・賃貸中	
建築	年 月	
明渡		

設備
 ガス(都市・可・無、LPG・集中・個別)
 水道(公営・私営・可・無)
 下水(公共・集中浄化・個別浄化・可・汲取)
 車庫(有・可・無) 電話(付・別・無)
 その他()

用途地域	第2種中高層住居専用地域
建ぺい率	60 %
容積率	200 %
その他	

備考
 陽東小、陽東中が
 下れ公営バス区画整理可
 抵・根抵当権の設定 有・無

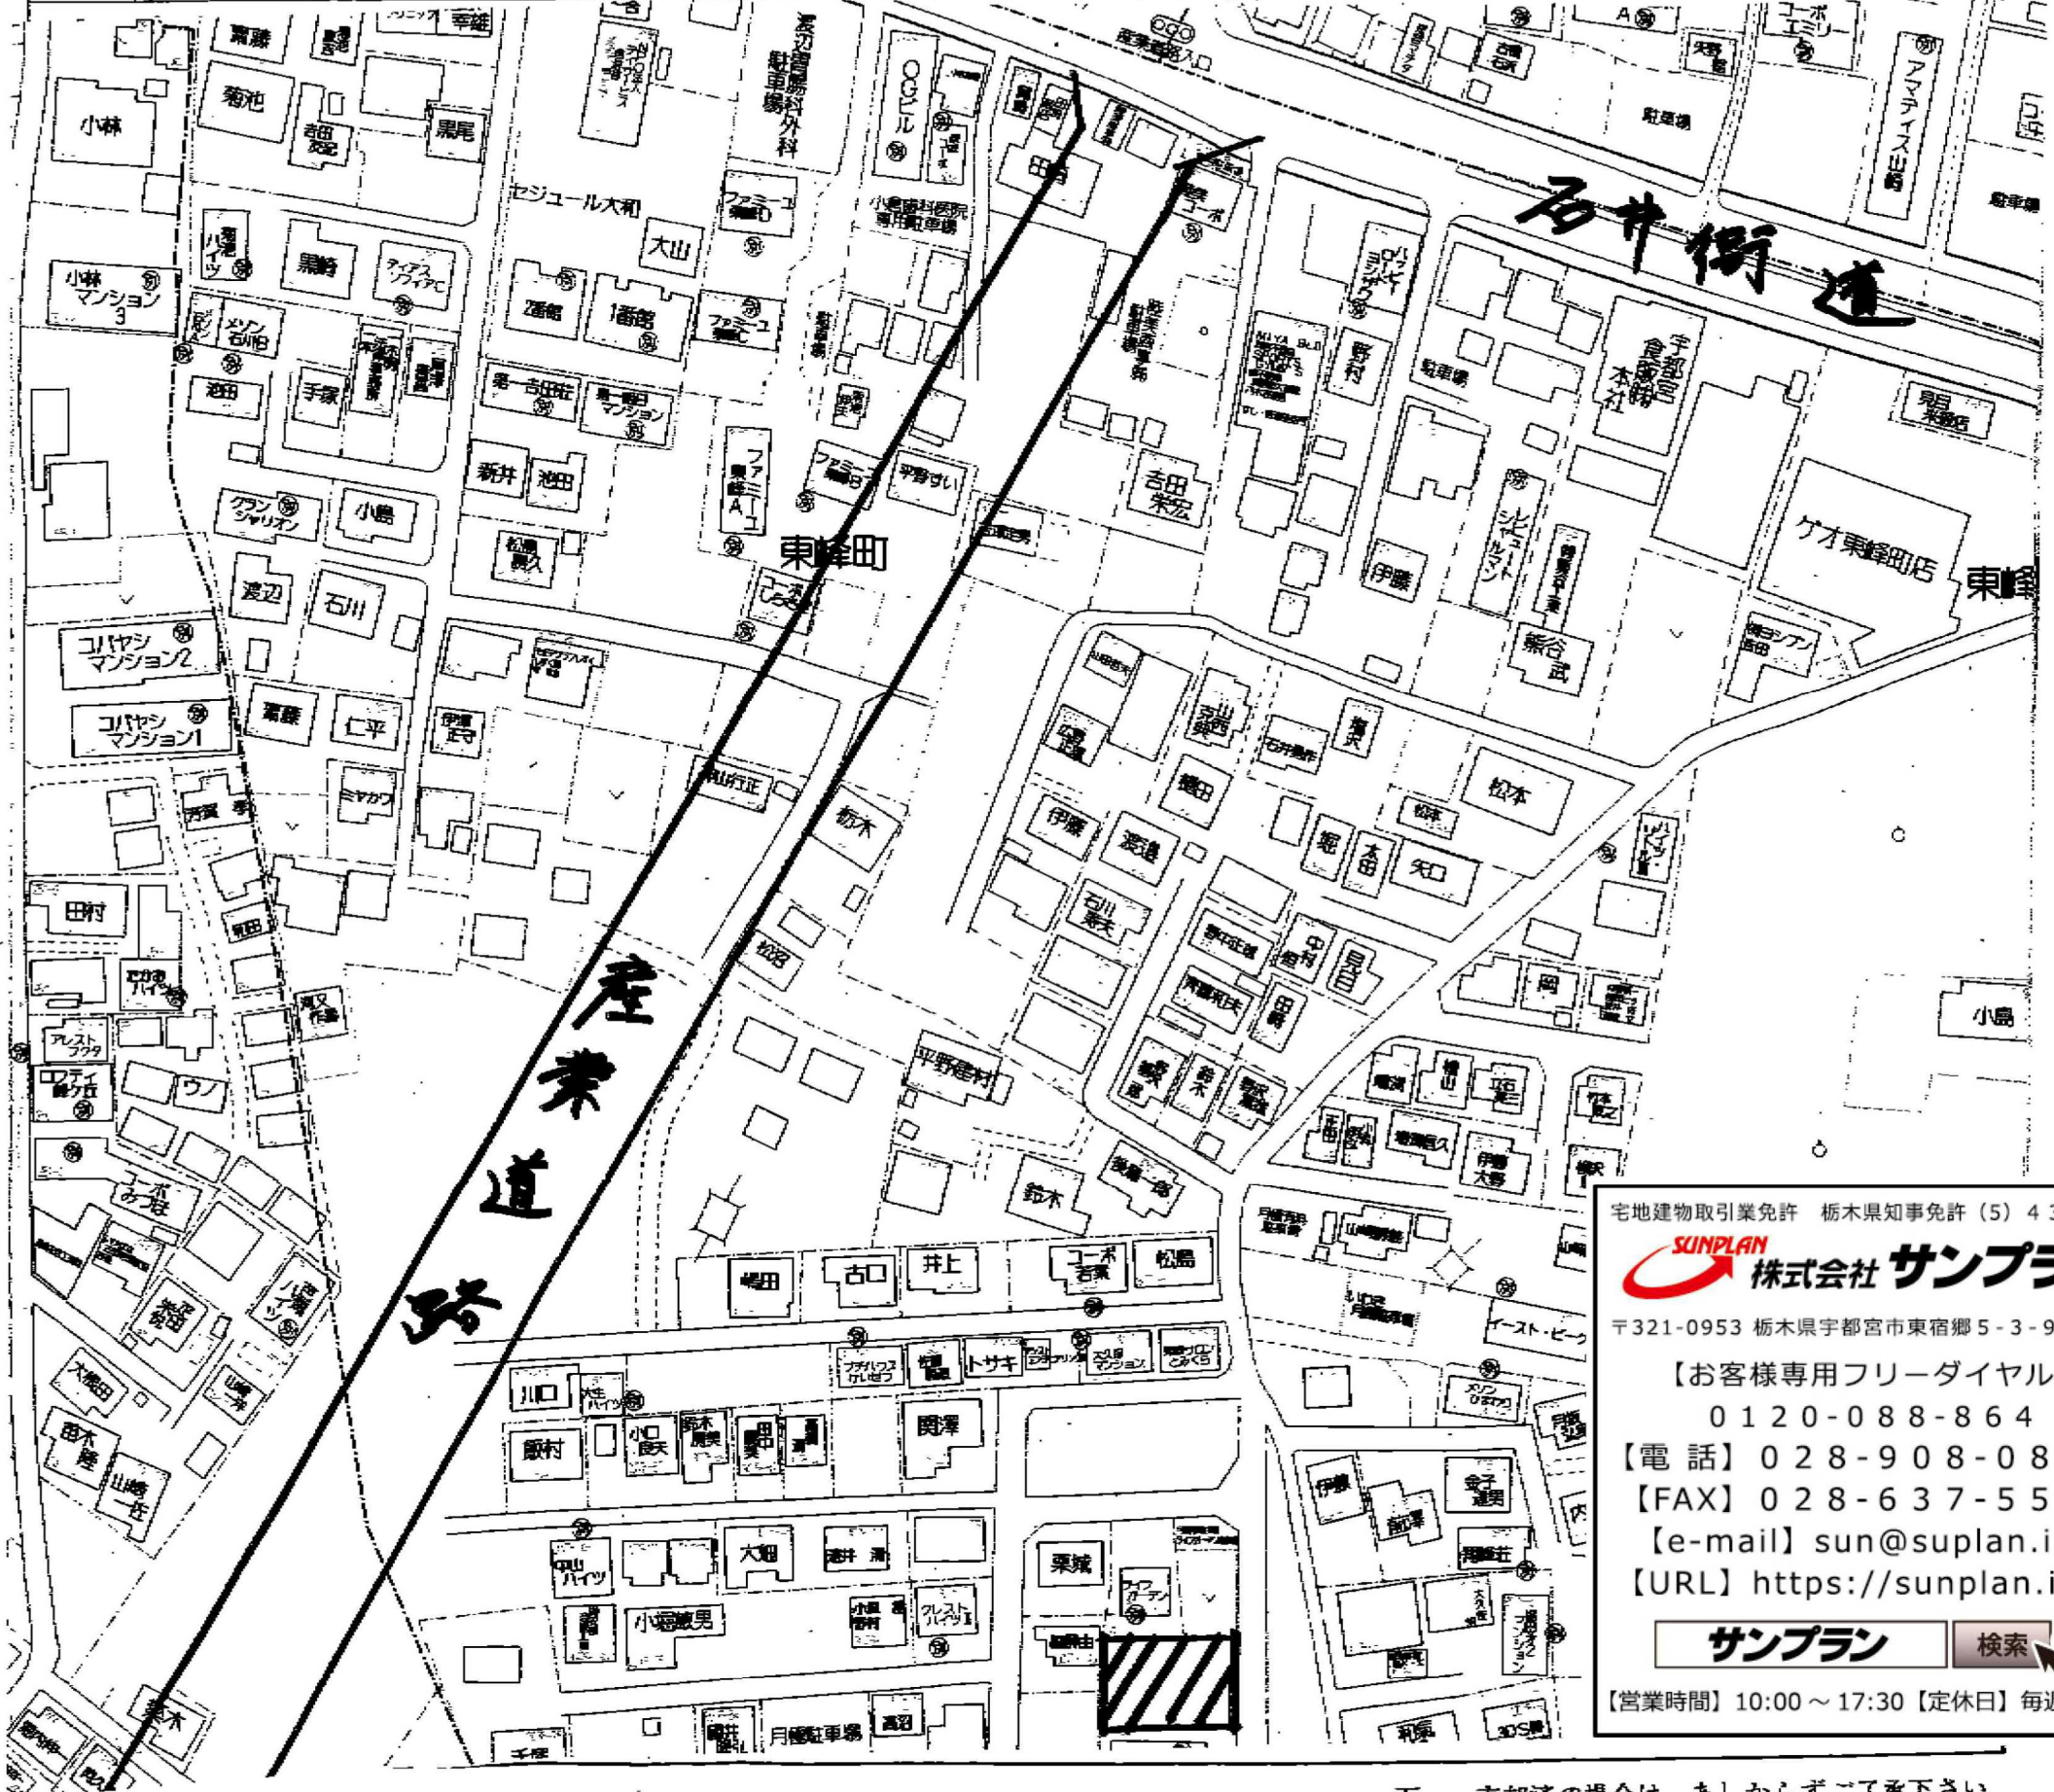


宅地建物取引業免許 栃木県知事免許(5)4321号
SUNPLAN 株式会社 サンプラン
 〒321-0953 栃木県宇都宮市東宿郷5-3-9-105
 【お客様専用フリーダイヤル】
 0120-088-864
 【電話】028-908-0880
 【FAX】028-637-5511
 【e-mail】sun@suplan.info
 【URL】https://sunplan.info
サンプラン 検索
 【営業時間】10:00~17:30【定休日】毎週水曜日

万一、売却済の場合は、あしからずご了承下さい。

29街区

圖地確定計算日 令和 2年 5月28日

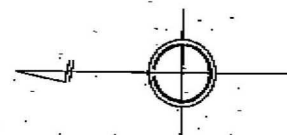

S=1 : 500

